

## สัญญาจ้างก่อสร้าง

สัญญาเลขที่ ๓๔/๒๕๖๒

สัญญาฉบับนี้ทำขึ้น ณ เทศบาลตำบลบ้านแพะ ตำบล/แขวง บ้านแพะ อำเภอ/เขต จอมทอง จังหวัด เชียงใหม่ เมื่อวันที่ ๗ มิถุนายน ๒๕๖๒ ระหว่าง เทศบาลตำบลบ้านแพะ โดย นายพันธ์ศักดิ์ แก้วสุดใจ ซึ่งต่อไปในสัญญานี้เรียกว่า "ผู้ว่าจ้าง" ฝ่ายหนึ่ง กับ นายพิศุจน์ พรมปัญญา อายุบ้านเลขที่ ๓๐ หมู่ ๔ ตำบล/แขวง บ้านแพะ อำเภอ/เขต จอมทอง จังหวัด เชียงใหม่ ผู้ถือบัตรประจำตัวประชาชนเลขที่ ๓๕๐๐๒๐๐๐๗๘๗๘๕ แบบท้ายสัญญานี้ ซึ่งต่อไปในสัญญานี้เรียกว่า "ผู้รับจ้าง" อีกฝ่ายหนึ่ง

คู่สัญญาได้ตกลงกันมีข้อความดังต่อไปนี้

### ข้อ ๑. ข้อตกลงว่าจ้าง

ผู้ว่าจ้างตกลงจ้างและผู้รับจ้างตกลงรับจ้างทำงาน ปรับปรุงซ่อมแซมอาคารศูนย์พัฒนาเด็กเล็ก บ้านสบแจ่มฝั่งซ้าย ณ ศูนย์พัฒนาเด็กบ้านสบแจ่มฝั่งซ้าย หมู่ที่ ๑๑ ตำบล/แขวง บ้านแพะ อำเภอ/เขต จอมทอง จังหวัด เชียงใหม่ ตามข้อกำหนดและเงื่อนไขแห่งสัญญานี้รวมทั้งเอกสารแนบท้ายสัญญา

ผู้รับจ้างตกลงที่จะจัดหาแรงงานและวัสดุ เครื่องมือเครื่องใช้ ตลอดจนอุปกรณ์ต่างๆ ชนิดใดเพื่อใช้ในงานจ้างตามสัญญานี้

### ข้อ ๒. เอกสารอันเป็นส่วนหนึ่งของสัญญา

เอกสารแนบท้ายสัญญาดังต่อไปนี้ให้เป็นส่วนหนึ่งของสัญญานี้

๒.๑	ผนวก ๑ แบบรูป/รายการละเอียด	จำนวน ๗ (เจ็ด) หน้า
๒.๒	ผนวก ๒ ใบเสนอราคา	จำนวน ๑ (หนึ่ง) หน้า
๒.๓	ผนวก ๓ ใบแจ้งปริมาณงานและราคา	จำนวน ๖ (หก) หน้า
๒.๔	ผนวก ๔ เอกสารของผู้รับจ้าง	จำนวน ๑ (หนึ่ง) หน้า
๒.๕	ผนวก ๕ รายละเอียดการติดตั้งแผ่นป้ายประชาสัมพันธ์โครงการ จำนวน ๓ (สาม) หน้า	
๒.๖	ผนวก ๖ สูตรการปรับราคาก่อสร้าง	จำนวน ๑ (หนึ่ง) หน้า

ความได้ในเอกสารแนบท้ายสัญญาที่ขัดหรือแย้งกับข้อความในสัญญานี้ ให้ใช้ข้อความในสัญญานี้ บังคับ และในกรณีที่เอกสารแนบท้ายสัญญาขัดแย้งกันเอง ผู้รับจ้างจะต้องปฏิบัติตามคำวินิจฉัยของผู้ว่าจ้างให้ถือเป็นที่สุด และผู้รับจ้างไม่มีสิทธิเรียกร้องค่าจ้าง ค่าเสียหายหรือค่าใช้จ่ายใดๆ เพิ่มเติมจากผู้ว่าจ้างทั้งสิ้น

### ข้อ ๓. หลักประกันการปฏิบัติตามสัญญา

ในขณะทำสัญญานี้ผู้รับจ้างได้นำหลักประกันเป็น เงินสด ตามใบเสร็จรับเงินเลขที่ RCPT-๐๐๗๙๐/๖๒ ลงวันที่ ๗ มิถุนายน ๒๕๖๒ เป็นจำนวนเงิน ๕,๗๐๐.๐๐ บาท (ห้าพันเจ็ดร้อยบาทถ้วน) ซึ่งเท่ากับร้อยละ ๕ (ห้า) ของราคาก่อสร้างตามสัญญา นามอปให้แก่ผู้ว่าจ้างเพื่อเป็นหลักประกันการปฏิบัติตามสัญญานี้

กรณีผู้รับจ้างใช้หนังสือค้ำประกันมาเป็นหลักประกันการปฏิบัติตามสัญญา หนังสือค้ำประกันดังกล่าว จะต้องออกโดยธนาคารที่ประกอบกิจการในประเทศไทย หรือโดยบริษัทเงินทุนหรือบริษัทเงินทุนหลักทรัพย์ที่ได้รับอนุญาตให้

(ลงชื่อ)



(นายพันธ์ศักดิ์ แก้วสุดใจ)

(ลงชื่อ)

(นายพิศุจน์ พรมปัญญา)

ผู้รับจ้าง

ประกอบกิจการเงินทุนเพื่อการพาณิชย์และประกอบธุรกิจ ค้ำประกันตามประกาศของธนาคารแห่งประเทศไทย ตามรายชื่อ บริษัทเงินทุนที่ธนาคารแห่งประเทศไทยแจ้งไว้ในทรัพย์ตามแบบที่คณะกรรมการนโยบายการจัดซื้อจัดจ้างและการบริหาร พัสดุภาครัฐกำหนดหรืออาจเป็นหนังสือค้ำประกันอิเล็กทรอนิกส์ตามวิธีการที่กรมบัญชีกลางกำหนดก็ได้ และจะต้องมีอายุการ ค้ำประกันตลอดไปจนกว่าผู้รับจ้างพ้นข้อผูกพันตามสัญญา

หลักประกันที่ผู้รับจ้างนำมามอบให้ตามวรรคหนึ่ง จะต้องมีอายุครอบคลุมความรับผิดทั้งปวงของ ผู้รับจ้างตลอดอายุสัญญา ถ้าหลักประกันที่ผู้รับจ้างนำมามอบให้ดังกล่าวลดลงหรือเสื่อมค่าลง หรือมีอายุไม่ครอบคลุมถึงความ รับผิดของผู้รับจ้างตลอดอายุสัญญา ไม่ว่าด้วยเหตุใดๆ ก็ตาม รวมถึงกรณี ผู้รับจ้างส่งมอบงานล่าช้าเป็นเหตุให้ระยะเวลาแล้ว เสร็จหรือวันครบกำหนดความรับผิดในความชำรุดบกพร่องตามสัญญาเปลี่ยนแปลงไป ไม่ว่าจะเกิดขึ้นคราวใด ผู้รับจ้างต้องหา หลักประกันใหม่หรือหลักประกันเพิ่มเติมให้มีจำนวนครบถ้วนตามวรรคหนึ่งนำมามอบให้แก่ผู้ว่าจ้างภายใน ๑๕ (สิบห้า) วัน นับถัดจากวันที่ได้รับแจ้งเป็นหนังสือจากผู้ว่าจ้าง

หลักประกันที่ผู้รับจ้างนำมามอบไว้ตามข้อนี้ ผู้ว่าจ้างจะคืนให้แก่ผู้รับจ้าง โดยไม่มีดอกเบี้ย เมื่อผู้รับจ้างพ้นจากข้อผูกพัน และความรับผิดทั้งปวงตามสัญญานี้แล้ว

#### ข้อ ๔ ค่าจ้างและการจ่ายเงิน

ผู้ว่าจ้าง ตกลงจ่าย และผู้รับจ้างตกลงรับเงินค่าจ้างจำนวนเงิน ๑๑๔,๐๐๐.๐๐ บาท (หนึ่งแสนหนึ่ง หมื่นสี่พันบาทถ้วน) ซึ่งได้รวมภาษีมูลค่าเพิ่ม จำนวน .....-..... บาท (ถ้วน) ตลอดจน ภาษีอากรอื่น ๆ และค่าใช้จ่ายทั้งปวง ด้วยแล้ว โดยถือราคามาตรฐาน เป็นเกณฑ์ และกำหนดการจ่ายเงิน เป็นงวด ๆ ดังนี้

งวดที่ ๑ เป็นจำนวนเงิน ๑๑๔,๐๐๐.๐๐ บาท (หนึ่งแสนหนึ่งหมื่นสี่พันบาทถ้วน) เมื่อผู้รับจ้างได้ปฏิบัติ งาน ปรับปรุงซ่อมแซมอาคารศูนย์พัฒนาเด็กเล็กบ้านสบແเจ้มฝั่งซ้าย เมื่อได้ส่งมอบงานครบถ้วนตามสัญญานั้น ให้แล้วเสร็จ ภายใน ๖ สิงหาคม ๒๕๖๒

#### ข้อ ๕. เงินค่าจ้างล่วงหน้า

ผู้ว่าจ้างตกลงจ่ายเงินค่าจ้างล่วงหน้าให้แก่ผู้รับจ้างเป็นจำนวนเงิน - บาท ซึ่งเท่ากับร้อยละ - ของราคา ค่าจ้าง ตามสัญญาที่ระบุไว้ ในข้อ ๔

เงินค่าจ้างล่วงหน้าดังกล่าวจะจ่ายให้ภายหลังจากที่ผู้รับจ้างได้ Wang หลักประกันการรับเงินค่าจ้างล่วง หน้าเป็น......., เต็มตามจำนวนเงินค่าจ้างล่วงหน้านั้นให้แก่ผู้ว่าจ้าง ผู้รับจ้างจะต้องออกใบเสร็จรับเงินค่าจ้างล่วงหน้า ตามแบบที่ ผู้ว่าจ้างกำหนดให้ และผู้รับจ้างตกลงที่จะรับตามเงื่อนไขอันเกี่ยวกับการใช้จ่ายและการใช้คืนเงินค่าจ้างล่วงหน้าดังต่อไปนี้

๕.๑ ผู้รับจ้างจะใช้เงินค่าจ้างล่วงหน้าเพื่อเป็นค่าใช้จ่ายในการปฏิบัติงานตามสัญญาท่านั้นหาก ผู้รับจ้างใช้จ่ายเงินค่าจ้างล่วงหน้า หรือส่วนใดส่วนหนึ่งของเงินค่าจ้างล่วงหน้านั้นในทางอื่นผู้ว่าจ้างอาจจะเรียกเงินค่าจ้างล่วง หน้านั้นคืนจากผู้รับจ้างหรือบังคับเอาจากหลักประกันการรับเงินค่าจ้างล่วงหน้าได้ทันที

๕.๒ เมื่อผู้ว่าจ้างเรียกร้อง ผู้รับจ้างต้องแสดงหลักฐานการใช้จ่ายเงินค่าจ้างล่วงหน้าเพื่อพิสูจน์ว่าได้ เป็นไปตามข้อ ๕.๑ ภายในกำหนด ๑๕ (สิบห้า) วัน นับถัดจากวันได้รับแจ้งเป็นหนังสือจากผู้รับจ้างหากผู้รับจ้างไม่อาจแสดงหลัก ฐานดังกล่าวภายในกำหนด ๑๕ (สิบห้า) วัน ผู้ว่าจ้างอาจเรียกเงินค่าจ้างล่วงหน้านั้นคืนจากผู้รับจ้าง หรือบังคับเอาจากหลัก ประกันการรับเงินค่าจ้างล่วงหน้าได้ทันที

#### ๕.๓ (สำหรับสัญญาที่มีราคามาตรฐาน)

(ลงชื่อ)



(นายพันธ์ศักดิ์ แก้วสุมา)

ผู้ว่าจ้าง

(ลงชื่อ)



(นายพิศุจน์ พรมปัญญา)



คืนเงินค่าจ้างล่วงหน้าไว้จำนวนน้อยละ - ของจำนวนเงินค่าจ้างในแต่ละงวดจนกว่าจำนวนเงินไว้จะครบตามจำนวนเงินที่หักค่าจ้างล่วงหน้าที่ผู้รับจ้างได้รับไปแล้ว ยกเว้นค่าจ้างงวดสุดท้ายจะหักไว้เป็นจำนวนเท่ากับจำนวนเงินค่าจ้างล่วงหน้าที่เหลือทั้งหมด

๕.๔ เงินจำนวนใด ๆ ก็ตามที่ผู้รับจ้างจะต้องจ่ายให้แก่ผู้ว่าจ้างเพื่อชำระหนี้หรือเพื่อชดใช้ความรับผิดต่างๆ ตามสัญญา ผู้ว่าจ้างจะหักเอาจากเงินค่าจ้างงวดที่จะจ่ายให้แก่ผู้รับจ้างก่อนที่จะหักชดใช้คืนเงินค่าจ้างล่วงหน้า

๕.๕ ในกรณีที่มีการบอกเลิกสัญญา หากเงินค่าจ้างล่วงหน้าที่เหลือเกินกว่าจำนวนเงินที่ผู้รับจ้างจะได้รับหลังจากหักชดใช้ในกรณีอื่นแล้ว ผู้รับจ้างจะต้องจ่ายคืนเงินจำนวนที่เหลือนั้นให้แก่ผู้ว่าจ้าง ภายใน ๗ (เจ็ด) วัน นับถัดจากวันได้รับแจ้งเป็นหนังสือจากผู้ว่าจ้าง

#### ๕.๖ (สำหรับสัญญาที่เป็นราคามาตรฐาน)

ผู้ว่าจ้างจะคืนหลักประกันการรับเงินค่าจ้างล่วงหน้าให้แก่ผู้รับจ้างต่อเมื่อผู้ว่าจ้างได้หักเงินค่าจ้างไว้ครบจำนวนเงินค่าจ้างล่วงหน้าตามข้อ ๕.๓

### ข้อ ๖. การหักเงินประกันผลงาน

ในการจ่ายเงินค่าจ้างให้แก่ผู้รับจ้างแต่ละงวด ผู้ว่าจ้างจะหักเงินจำนวนน้อยละ - ของเงินที่ต้องจ่ายในงวดนั้นเพื่อเป็นประกันผลงาน ในกรณีที่เงินประกันผลงานถูกหักไว้แล้วเป็นจำนวนเงินไม่ต่ำกว่า - บาท ผู้รับจ้างมีสิทธิที่จะขอเงินประกันผลงานคืน โดยนำหนังสือคำประกันของธนาคารหรือหนังสือคำประกันอิเล็กทรอนิกส์ซึ่งออกโดยธนาคารภายในประเทศมามอบให้ผู้ว่าจ้างเพื่อเป็นหลักประกันแทนก็ได้

ผู้ว่าจ้างจะคืนเงินประกันผลงาน และ/หรือหนังสือคำประกันของธนาคารดังกล่าวตามวรรคหนึ่งโดยไม่มีดоказเบี้ยให้แก่ผู้รับจ้างพร้อมกับการจ่ายเงินค่าจ้างงวดสุดท้าย

#### ข้อ ๗ กำหนดเวลาแล้วเสร็จและสิทธิของผู้ว่าจ้างในการบอกเลิกสัญญา

ผู้รับจ้างต้องเริ่มทำงานที่รับจ้างภายในวันที่ ๘ มิถุนายน ๒๕๖๒ และจะต้องทำงานให้แล้วเสร็จบริบูรณ์ภายในวันที่ ๖ สิงหาคม ๒๕๖๒ ถ้าผู้รับจ้างไม่ลงมือทำงานภายในกำหนดเวลา หรือไม่สามารถทำงานให้แล้วเสร็จตามกำหนดเวลา หรือมีเหตุให้เชื่อได้ว่าผู้รับจ้างไม่สามารถทำงานให้แล้วเสร็จภายในกำหนดเวลา หรือจะแล้วเสร็จล่าช้าเกินกว่ากำหนดเวลา หรือผู้รับจ้างทำผิดสัญญาข้อใดข้อหนึ่ง หรือตกเป็นผู้พิทักษ์ทรัพย์เด็ดขาด หรือตกเป็นผู้ล้มละลาย หรือเพิกเฉยไม่ปฏิบัติตามคำสั่งของคณะกรรมการตรวจสอบพัสดุหรือผู้ควบคุมงานหรือบริษัทที่ปรึกษาซึ่งได้รับมอบอำนาจจากผู้ว่าจ้าง ผู้ว่าจ้างมีสิทธิที่จะบอกเลิกสัญญานี้ได้ และมีสิทธิจ้างผู้รับจ้างรายใหม่เข้าทำงานของผู้รับจ้างให้ลุล่วงไปด้วย การใช้สิทธิบอกเลิกสัญญานั้นไม่กระทบสิทธิของผู้ว่าจ้างที่จะเรียกร้องค่าเสียหายจากผู้รับจ้าง

การที่ผู้ว่าจ้างไม่ใช้สิทธิบอกเลิกสัญญาดังกล่าวข้างต้นไม่เป็นเหตุให้ผู้รับจ้างพ้นจากความรับผิดตามสัญญา

### ข้อ ๘ ความรับผิดชอบในความชำรุดบกพร่องของงานจ้าง

เมื่องานแล้วเสร็จบริบูรณ์ และผู้ว่าจ้างได้รับมอบงานจากผู้รับจ้างหรือจากผู้รับจ้างรายใหม่ ในกรณีที่มีการบอกเลิกสัญญาตามข้อ ๗ หากมีเหตุชำรุดบกพร่องหรือเสียหายเกิดขึ้นจากการจ้างนี้ ภายในกำหนด ๒ (สอง) ปี นับถัดจากวันที่ได้รับมอบงานดังกล่าว ซึ่งความชำรุดบกพร่องหรือเสียหายนั้นเกิดจากความบกพร่องของผู้รับจ้างอันเกิดจากการใช้วัสดุที่ไม่ถูกต้องหรือทำไว้ไม่เรียบร้อย หรือทำไม่ถูกต้องตามมาตรฐานแห่งหลักอาชญากรรม ผู้รับจ้างจะต้องรับทำการแก้ไข ให้เป็นที่เรียบร้อยโดยไม่ซักซ้ำ โดยผู้ว่าจ้างไม่ต้องออกเงินใดๆ ในกรณีที่หักคืน หากผู้รับจ้างไม่สามารถทำการดังกล่าวภายในกำหนด ๓๐ (สามสิบ) วัน นับถัดจากวันที่ได้รับแจ้งเป็นหนังสือจาก ผู้ว่าจ้างหรือไม่ทำการแก้ไขให้ถูกต้องเรียบร้อยภายในเวลาที่ผู้ว่าจ้างกำหนด ให้ผู้ว่าจ้าง

(ลงชื่อ)

นายพิศุจน์ พรอมปัญญา

(นายพันธ์ศักดิ์ แก้วสุดใจ)

(ลงชื่อ)

ผู้รับจ้าง

(นายพิศุจน์ พรอมปัญญา)

มีสิทธิที่จะทำการนั่งเงงหรือจ้างผู้อื่นให้ทำงานนั้น โดยผู้รับจ้างต้องเป็นผู้อุปถัมภ์ใช้จ่ายเองทั้งสิ้น

ในการนี้เร่งด่วนจำเป็นต้องรีบแก้ไขเหตุชำรุดบกพร่องหรือเสียหายโดยเร็ว และไม่อารวิณให้ผู้รับจ้างแก้ไข ในระยะเวลาที่กำหนดไว้ตามวรคหนึ่งได้ ผู้ว่าจ้างมีสิทธิเข้าจัดการแก้ไขเหตุชำรุดบกพร่องหรือเสียหายนั้นเอง หรือจ้างผู้อื่นให้ซ่อมแซมความชำรุดบกพร่องหรือเสียหาย โดยผู้รับจ้าง ต้องรับผิดชอบชำระค่าใช้จ่ายทั้งหมด

การที่ผู้ว่าจ้างทำการนั่งเงง หรือจ้างผู้อื่นให้ทำงานนั้นแทนผู้รับจ้าง ไม่ทำให้ผู้รับจ้าง หลุดพ้นจากความรับผิดตามสัญญา หากผู้รับจ้างไม่ชดใช้ค่าใช้จ่ายหรือค่าเสียหายตามที่ผู้ว่าจ้างเรียกร้องผู้ว่าจ้างมีสิทธิบังคับจากหลักประกันการปฏิบัติตามสัญญาได้

#### ข้อ ๙ การจ้างซ่อม

ผู้รับจ้างจะต้องไม่เอางานทั้งหมดหรือแต่บางส่วนแห่งสัญญานี้ไปจ้างซ่อมอีกทodorหนึ่ง เว้นแต่การจ้างซ่อมงานแต่บางส่วนที่ได้รับอนุญาตเป็นหนึ่งสืบจากผู้ว่าจ้างแล้ว การที่ผู้ว่าจ้างได้อนุญาตให้จ้างซ่อมงานแต่บางส่วนดังกล่าวนั้น ไม่เป็นเหตุให้ผู้รับจ้างหลุดพ้นจาก ความรับผิดหรือพันธะหน้าที่ตามสัญญานี้ และผู้รับจ้างจะยังคงต้องรับผิดในความผิดและความประมาทเลินเล่อของผู้รับจ้างซ่อม หรือของตัวแทนหรือลูกจ้างของผู้รับจ้างซ่อมนั้นๆ ทั้งนี้ ไม่ตัดสิทธิผู้ว่าจ้างในการบอกเลิกสัญญา

กรณีผู้รับจ้างไปจ้างซ่อมงานแต่บางส่วนโดยฝ่าฝืนความในวรคหนึ่ง ผู้รับจ้างต้องชำระค่าปรับให้แก่ผู้ว่าจ้างเป็นจำนวนเงินในอัตรา้อยละ ๑๐ (สิบ) ของวงเงินของงานที่จ้างซ่อมตามสัญญา ทั้งนี้ ไม่ตัดสิทธิผู้ว่าจ้างในการบอกเลิกสัญญา

#### ข้อ ๑๐ การควบคุมงานของผู้รับจ้าง

ผู้รับจ้างจะต้องควบคุมงานที่รับจ้างอย่างເອົາໃສ໌ ด้วยประสิทธิภาพและความชำนาญ และในระหว่างทำงานที่รับจ้างจะต้องจัดให้มีผู้แทนซึ่งทำงานเต็มเวลาเป็นผู้รับผิดชอบควบคุมงานของ ผู้รับจ้าง ผู้แทนดังกล่าวจะต้องได้รับมอบอำนาจจากผู้รับจ้าง คำสั่งหรือคำแนะนำต่างๆ ที่ผู้ว่าจ้าง คณะกรรมการตรวจรับพัสดุ ผู้ควบคุมงาน หรือบริษัทที่ปรึกษาที่ดำเนินการนั้น ให้ถือว่าเป็นคำสั่งหรือคำแนะนำที่ได้แจ้งแก่ผู้รับจ้าง การแต่งตั้งผู้แทนตามข้อนี้จะต้องทำเป็นหนังสือและต้องได้รับความเห็นชอบเป็นหนังสือ จากผู้ว่าจ้าง การเปลี่ยนตัวหรือแต่งตั้งผู้แทนใหม่จะทำเมื่อได้หากไม่ได้รับความเห็นชอบ เป็นหนังสือจากผู้ว่าจ้างก่อน

ผู้ว่าจ้างมีสิทธิที่จะขอให้เปลี่ยนตัวผู้แทนตามวรคหนึ่ง โดยแจ้งเป็นหนังสือไปยังผู้รับจ้าง และผู้รับจ้างจะต้องทำการเปลี่ยนตัวผู้แทนนั้นโดยพลัน โดยไม่มีคิดค่าจ้างหรือราคาเพิ่มหรืออ้างเป็นเหตุเพื่อย้ายอยุสัญญาอันเนื่องมาจากเหตุนี้

#### ข้อ ๑๑ ความรับผิดของผู้รับจ้าง

ผู้รับจ้างจะต้องรับผิดต่ออุบัติเหตุ ความเสียหาย หรือภัยันตรายใดๆ อันเกิดจาก การปฏิบัติงานของผู้รับจ้าง และจะต้องรับผิดต่อความเสียหายจากการกระทำการดังกล่าวของลูกจ้างหรือตัวแทน ของผู้รับจ้าง และจากการปฏิบัติงานของผู้รับจ้างซ่อมด้วย (ถ้ามี)

ความเสียหายใดๆ อันเกิดแก่งานที่ผู้รับจ้างได้ทำขึ้น แม้จะเกิดขึ้นเพราเหตุสุดวิสัย ก็ตาม ผู้รับจ้างจะต้องรับผิดชอบโดยซ่อมแซมให้คืนดีหรือ เปลี่ยนให้ใหม่โดยค่าใช้จ่ายของผู้รับจ้างเอง เว้นแต่ความเสียหายนั้นเกิดจากความผิดของผู้ว่าจ้าง ทั้งนี้ ความรับผิดของผู้รับจ้างดังกล่าวในข้อนี้จะสืบต่อเมื่อผู้ว่าจ้างได้รับมอบงานครั้งสุดท้าย ซึ่งหลังจากนั้นผู้รับจ้างคงต้องรับผิดเพียงในกรณีชำรุดบกพร่อง หรือความเสียหายทางกลามนัย เท่านั้น

ผู้รับจ้างจะต้องรับผิดต่อDUCTภัยน้ำความเสียหายใดๆ อันเกิดจาก การปฏิบัติงานของผู้รับจ้าง หรือลูกจ้างหรือตัวแทนของผู้รับจ้าง รวมถึงผู้รับจ้างซ่อมด้วย (ถ้ามี) ตามสัญญาดังนี้ หากผู้ว่าจ้างถูกเรียกซ้องหรือฟ้องร้องหรือต้องชดใช้

(ลงชื่อ)

(นายพันธ์ศักดิ์ แก้วสุดใจ)

ผู้รับจ้าง

(ลงชื่อ)

(นายพิศุจน์ พรหมปัญญา)

ผู้รับจ้าง

ค่าเสียหายให้แก่บุคคลภายนอกไปแล้ว ผู้รับจ้างจะต้องดำเนินการใดๆ เพื่อให้มีการว่าต่างแก่ต่างให้แก่ผู้ว่าจ้างโดยค่าใช้จ่ายของผู้รับจ้างเอง รวมทั้งผู้รับจ้างจะต้องชดใช้ค่าเสียหายนั้นๆ ตลอดจนค่าใช้จ่ายใดๆ อันเกิดจากการถูกเรียกร้องหรือถูกฟ้องร้องให้แก่ผู้ว่าจ้างทันที

### ข้อ ๑๒ การจ่ายเงินแก่ลูกจ้าง

ผู้รับจ้างจะต้องจ่ายเงินแก่ลูกจ้างที่ผู้รับจ้างได้จ้างมาในอัตราและตามกำหนดเวลา ที่ผู้รับจ้างได้ตกลงหรือทำสัญญาไว้ต่อลูกจ้างดังกล่าว

ถ้าผู้รับจ้างไม่จ่ายเงินค่าจ้างหรือค่าทดแทนอื่นใดแก่ลูกจ้างดังกล่าวในวรรคนี้ ผู้ว่าจ้างมีสิทธิที่จะเอาเงินค่าจ้างที่จะต้องจ่ายแก่ผู้รับจ้างมาจ่ายให้แก่ลูกจ้างของผู้รับจ้างดังกล่าว และให้ถือว่าผู้ว่าจ้างได้จ่ายเงินจำนวนนั้นเป็นค่าจ้างให้แก่ผู้รับจ้างตามสัญญานี้แล้ว

ผู้รับจ้างจะต้องจัดให้มีประกันภัยสำหรับลูกจ้างทุกคนที่จ้างมาทำงาน โดยให้ครอบคลุมถึงความรับผิดชอบทั้งปวงของผู้รับจ้าง รวมทั้งผู้รับจ้างช่วง (ถ้ามี) ในกรณีความเสียหายที่คิดค่าสินไหมทดแทนได้ตามกฎหมาย ซึ่งเกิดจากอุบัติเหตุ หรือภัยธรรมชาติฯ ต่อลูกจ้างหรือบุคคลอื่น ที่ผู้รับจ้างหรือผู้รับจ้างช่วงจ้างมาทำงาน ผู้รับจ้างจะต้องส่งมอบกรมธรรม์ประกันภัยดังกล่าว พร้อมทั้งหลักฐานการชำระเบี้ยประกันให้แก่ผู้ว่าจ้างเมื่อผู้ว่าจ้างเรียกร้อง

### ข้อ ๑๓ การตรวจงานจ้าง

ถ้าผู้ว่าจ้างแต่งตั้งคณะกรรมการตรวจรับพัสดุ ผู้ควบคุมงาน หรือบริษัท ที่ปรึกษา เพื่อควบคุมการทำงานของผู้รับจ้าง คณะกรรมการตรวจรับพัสดุ ผู้ควบคุมงาน หรือบริษัทที่ปรึกษานั้น มีอำนาจเข้าไปตรวจการทำงานในโรงงานและสถานที่ที่ก่อสร้างได้ทุกเวลา และผู้รับจ้างจะต้องอำนวยความสะดวกและให้ความช่วยเหลือในการนั้นตามสมควร

การที่มีคณะกรรมการตรวจรับพัสดุ ผู้ควบคุมงาน หรือบริษัทที่ปรึกษานั้น หาทำให้ผู้รับจ้างพ้นความรับผิดชอบตามสัญญานี้ข้อใดข้อหนึ่งไม่

### ข้อ ๑๔ แบบรูปและรายการลงทะเบียนคลาดเคลื่อน

ผู้รับจ้างรับรองว่าได้ตรวจสอบและทำความเข้าใจในแบบรูปและรายการลงทะเบียนโดยถูกต้องแล้ว หากปรากฏว่าแบบรูปและรายการลงทะเบียนคลาดเคลื่อน ไปจากหลักการทำงานวิศวกรรมหรือทางเทคนิค ผู้รับจ้างตกลงที่จะปฏิบัติตามคำวินิจฉัยของผู้ว่าจ้าง คณะกรรมการตรวจรับพัสดุ ผู้ควบคุมงาน หรือบริษัทที่ปรึกษาที่ผู้ว่าจ้างแต่งตั้งเพื่อให้งานแล้วเสร็จบริบูรณ์ คำวินิจฉัยดังกล่าวให้ถือเป็นที่สุด โดยผู้รับจ้างจะคิดค่าจ้าง ค่าเสียหาย หรือค่าใช้จ่ายใดๆ เพิ่มขึ้นจากผู้ว่าจ้างหรือขอขยายอายุสัญญาไม่ได้

### ข้อ ๑๕ การควบคุมงานโดยผู้ว่าจ้าง

ผู้รับจ้างตกลงว่าคณะกรรมการตรวจรับพัสดุ ผู้ควบคุมงาน หรือบริษัท ที่ปรึกษาที่ผู้ว่าจ้างแต่งตั้ง มีอำนาจที่จะตรวจสอบและควบคุมงานเพื่อให้เป็นไปตาม สัญญานี้ และมีอำนาจที่จะสั่งให้แก้ไขเปลี่ยนแปลงเพิ่มเติม หรือตัดถอนชิ้นงานตามสัญญานี้ หากผู้รับจ้างขัดขืน ไม่ปฏิบัติตาม ผู้ว่าจ้าง คณะกรรมการตรวจรับพัสดุ ผู้ควบคุมงาน หรือบริษัทที่ปรึกษา มีอำนาจ ที่จะสั่งให้หยุดการนั้นชั่วคราวได้ ความล่าช้าในการนี้ เนื่องจากผู้รับจ้างจะถือเป็นเหตุขอขยายระยะเวลา การปฏิบัติงานตามสัญญาหรือเรียกร้องค่าเสียหายใดๆ ไม่ได้ทั้งสิ้น

### ข้อ ๑๖ งานพิเศษและการแก้ไขงาน

ผู้ว่าจ้างมีสิทธิที่จะสั่งเป็นหนังสือให้ผู้รับจ้างทำงานพิเศษซึ่งไม่ได้แสดงไว้หรือรวมอยู่ในเอกสารสัญญานี้ หากงานพิเศมนั้นๆ อยู่ในขอบข่ายที่ไม่ไปแห่งวัตถุประสงค์ของสัญญานี้ มากจากนี้ ผู้ว่าจ้างยังมีสิทธิสั่งให้เปลี่ยนแปลงหรือแก้ไข

(ลงชื่อ)



(นายพันธ์ศักดิ์ แก้วสุดใจ)

(ลงชื่อ)

ผู้รับจ้าง

(นายพิศุจน์ พรหมปัญญา)

แบบรูปและข้อกำหนดต่างๆ ในเอกสารสัญญาด้วย

อัตราค่าจ้างหรือราคากำหนดใช้ในสัญญานี้ให้กำหนดใช้สำหรับงานพิเศษ หรืองานที่เพิ่มเติมขึ้น หรือตัดทอนลงทั้งปวงตามคำสั่งของผู้ว่าจ้าง หากในสัญญามิได้กำหนดไว้ถึงอัตราค่าจ้าง หรือราคากذاๆ ที่จะนำมาใช้สำหรับงานพิเศษ หรืองานที่เพิ่มขึ้นหรือลดลงดังกล่าว ผู้ว่าจ้าง และผู้รับจ้างจะได้ตกลงกันที่จะกำหนดอัตราค่าจ้างหรือราคากี่เพิ่มขึ้นหรือลดลงรวมทั้งการขยายระยะเวลา (ถ้ามี) กันใหม่เพื่อความเหมาะสม ในกรณีที่ตกลงกันไม่ได้ ผู้ว่าจ้างจะกำหนดอัตราจ้าง หรือราคามาแต่ผู้ว่าจ้างจะเห็นว่าเหมาะสมและถูกต้อง ซึ่งผู้รับจ้างจะต้องปฏิบัติงานตามคำสั่งของผู้ว่าจ้างไปก่อนเพื่อมิให้เกิดความเสียหายแก่งานที่จ้าง

### ข้อ ๑๗ ค่าปรับ

หากผู้รับจ้างไม่สามารถทำงานให้แล้วเสร็จภายในเวลาที่กำหนดไว้ ในสัญญาและผู้ว่าจ้างยังมิได้บอกรอเลิกสัญญา ผู้รับจ้างจะต้องชำระค่าปรับให้แก่ผู้ว่าจ้างเป็นจำนวนเงินวันละ ๑๕.๐๐ บาท (หนึ่งร้อยสิบสี่บาทถ้วน) และจะต้องชำระค่าใช้จ่ายในการควบคุมงาน (ถ้ามี) ในเมื่อผู้ว่าจ้าง ต้องจ้างผู้ควบคุมงานอีกต่อหนึ่งเป็นจำนวนเงินวันละ ..... บาท (.....-.....) นับถัดจากวันที่ครบกำหนดเวลาแล้วเสร็จของงานตามสัญญาหรือวันที่ผู้ว่าจ้างได้ขยายเวลาทำงานให้จนถึงวันที่ทำงานแล้วเสร็จจริง นอกจากนี้ ผู้รับจ้างยอมให้ผู้ว่าจ้างเรียกค่าเสียหายอันเกิดขึ้นจากการที่ผู้รับจ้างทำงานล่าช้าเฉพาะส่วนที่เกินกว่าจำนวนค่าปรับและค่าใช้จ่ายดังกล่าวได้อีกด้วย

ในระหว่างที่ผู้ว่าจ้างยังมิได้บอกรอเลิกสัญญานี้ หากผู้ว่าจ้างเห็นว่าผู้รับจ้าง จะไม่สามารถปฏิบัติตามสัญญาต่อไปได้ ผู้ว่าจ้างจะใช้สิทธิบอกรอเลิกสัญญาและใช้สิทธิตามข้อ ๑๙ นี้ได้ และถ้าผู้ว่าจ้างได้แจ้งข้อเรียกร้องไปยังผู้รับจ้างเมื่อครบกำหนดเวลาแล้วเสร็จของงานขอให้ชำระค่าปรับแล้ว ผู้ว่าจ้างมีสิทธิที่จะปรับผู้รับจ้างจนถึงวันบอกรอเลิกสัญญาได้อีกด้วย

### ข้อ ๑๘ สิทธิของผู้ว่าจ้างภายหลังบอกรอเลิกสัญญา

ในกรณีที่ผู้ว่าจ้างบอกรอเลิกสัญญา ผู้ว่าจ้างอาจทำงานนั้นเองหรือว่าจ้างผู้อื่นให้ทำงานนั้นต่อจนแล้วเสร็จได้ ผู้ว่าจ้างหรือผู้รับจ้างทำงานนั้นต่อมีสิทธิใช้เครื่องใช้ในการก่อสร้าง สิ่งที่สร้างขึ้นชั่วคราวสำหรับงานก่อสร้าง และวัสดุต่างๆ ซึ่งเห็นว่าจะต้องสงวนเอาไว้เพื่อการปฏิบัติงานตามสัญญา ตามที่จะเห็นสมควร

ในกรณีดังกล่าว ผู้ว่าจ้างมีสิทธิรับหรือบังคับจากหลักประกันการปฏิบัติตามสัญญาทั้งหมด หรือบางส่วนตามแต่จะเห็นสมควร นอกจากนั้น ผู้รับจ้างจะต้องรับผิดชอบในค่าเสียหายซึ่งเป็นจำนวน เกินกว่าหลักประกันการปฏิบัติตามสัญญา รวมทั้งค่าใช้จ่ายที่เพิ่มขึ้น ในการทำงานนั้นต่อให้แล้วเสร็จตามสัญญา ตลอดจนค่าใช้จ่ายในการควบคุมงานเพิ่ม (ถ้ามี) ซึ่งผู้ว่าจ้างจะหัก เอาจากเงินประกันผลงานหรือจำนวนเงินใดๆ ที่จะจ่ายให้แก่ผู้รับจ้างก็ได้

### ข้อ ๑๙. การบังคับค่าปรับ ค่าเสียหาย และค่าใช้จ่าย

ในกรณีที่ผู้รับจ้างไม่ปฏิบัติตามสัญญาข้อหนึ่งข้อใดด้วยเหตุใดๆ ก็ตาม จะเป็นเหตุให้เกิดค่าปรับ ค่าเสียหาย หรือค่าใช้จ่ายแก่ผู้ว่าจ้าง ผู้รับจ้างต้องชดใช้ค่าปรับ ค่าเสียหาย หรือค่าใช้จ่ายดังกล่าวให้แก่ผู้ว่าจ้างโดยสิ้นเชิงภายในกำหนด ๓๐ (สามสิบ) วัน นับถัดจากวันที่ได้รับแจ้งเป็นหนังสือจากผู้ว่าจ้าง หากผู้รับจ้างไม่ชดใช้ให้ถูกต้องครบถ้วนภายในระยะเวลาดังกล่าวให้ผู้ว่าจ้างมีสิทธิที่จะหักเอาจากจำนวนเงินค่าจ้างที่ต้องชำระ หรือจากเงินประกันผลงาน ของผู้รับจ้าง หรือบังคับจากหลักประกันการปฏิบัติตามสัญญาได้ทันที

หากค่าปรับ ค่าเสียหาย หรือค่าใช้จ่ายที่บังคับเงินค่าจ้างที่ต้องชำระ เงินประกันผลงาน หรือหลักประกันการปฏิบัติตามสัญญาแล้วยังไม่เพียงพอ ผู้รับจ้างยินยอมที่จะนำที่เหลือ ที่ยังขาดอยู่จนครบถ้วนตามจำนวนค่าปรับ ค่าเสียหาย หรือค่าใช้จ่ายนั้น ภัยในกำหนด ๓๐ (สามสิบ) วัน นับถัดจากวันที่ได้รับแจ้งเป็นหนังสือจากผู้ว่าจ้าง

(ลงชื่อ)

นายพันธ์ศักดิ์ แก้วสุดใจ


ผู้รับจ้าง

(ลงชื่อ)

(นายพิศุจน์ พรหมปัญญา)

ผู้รับจ้าง

หากมีเงินค่าจ้างตามสัญญาที่หักไว้จ่ายเป็นค่าปรับ ค่าเสียหาย หรือค่าใช้จ่ายแล้วยังเหลืออยู่อีกเท่าใด ผู้ว่าจ้างจะคืนให้แก่ผู้รับจ้างทั้งหมด

### ข้อ ๒๐ การทำบริเวณก่อสร้างให้เรียบร้อย

ผู้รับจ้างจะต้องรักษาบริเวณสถานที่ปฏิบัติงานตามสัญญานี้ รวมทั้งโรงงานหรือ สิ่งอำนวยความสะดวกใน การทำงานของผู้รับจ้าง ลูกจ้าง ตัวแทน หรือผู้รับจ้างช่วง (ถ้ามี) ให้สะอาด ปลอดภัย และมีประสิทธิภาพในการใช้งานตลอด ระยะเวลาการจ้าง และเมื่อทำงานเสร็จสิ้นแล้วจะต้องขยับบรรดาเครื่องใช้ในการทำงานจ้างรวมทั้งวัสดุ ขยะมูลฝอย และสิ่ง ก่อสร้างชั่วคราวต่างๆ (ถ้ามี) ทั้งจะต้องกลบเกลี่ยพื้นดินให้เรียบร้อยเพื่อให้บริเวณทั้งหมดอยู่ในสภาพที่สะอาดและใช้การได้ทันที

### ข้อ ๒๑ การงดหรือลดค่าปรับ หรือขยายเวลาปฏิบัติงานตามสัญญา

ในกรณีที่มีเหตุเกิดจากความผิดหรือความบกพร่องของฝ่ายผู้ว่าจ้าง หรือเหตุสุดวิสัย หรือเกิดจาก พฤติกรรมอันหนึ่งอันใดที่ผู้รับจ้างไม่ต้องรับผิดตามกฎหมาย หรือเหตุอันตามที่กำหนด ในกฎกระทรวง ซึ่งออกตามความใน กฎหมายว่าด้วยการจัดซื้อจ้างและการบริหารพัสดุภาครัฐ ทำให้ผู้รับจ้างไม่สามารถทำงานให้แล้วเสร็จตามเงื่อนไขและกำหนด เวลาแห่งสัญญานี้ได้ ผู้รับจ้างจะต้องแจ้งเหตุหรือพฤติกรรมดังกล่าวพร้อมหลักฐานเป็นหนังสือให้ผู้ว่าจ้างทราบ เพื่อของดหรือ ลดค่าปรับ หรือขยายเวลาทำงานออกไปภายใน ๑๕ (สิบห้า) วันนับถ้วนจากวันที่เหตุนั้นสิ้นสุดลง หรือตามที่กำหนดในกฎ กระทรวงดังกล่าว แล้วแต่กรณี

ถ้าผู้รับจ้างไม่ปฏิบัติให้เป็นไปตามความในวรคหนึ่ง ให้ถือว่าผู้รับจ้างได้สละสิทธิเรียกร้อง ในการที่จะขอ งดหรือลดค่าปรับ หรือขยายเวลาทำงานออกไปโดยไม่มีเงื่อนไขใดๆ ทั้งสิ้น เว้นแต่ กรณีเหตุเกิดจากความผิดหรือความบกพร่อง ของฝ่ายผู้ว่าจ้าง ซึ่งมีหลักฐานชัดแจ้ง หรือผู้ว่าจ้างทราบดี อยู่แล้วตั้งแต่ต้น

การงดหรือลดค่าปรับ หรือขยายกำหนดเวลาทำงานตามวรคหนึ่ง อยู่ในดุลพินิจของผู้ว่าจ้างที่จะ พิจารณาตามที่เห็นสมควร

### ข้อ ๒๒. มาตรฐานฝีมือช่าง

ผู้รับจ้างตกลงเป็นเงื่อนไขสำคัญว่า ผู้รับจ้างจะต้องมีและใช้ผู้อำนวยการทดสอบมาตรฐานฝีมือช่าง จาก..... หรือผู้มีวุฒิบัตรระดับ ปวช. ปวส. และปวท. หรือเทียบเท่าจากสถาบันการศึกษาที่ ก.พ. รับรองให้เข้ารับราชการได้ ในอัตราไม่ต่ำกว่าร้อยละ ๑๐ (สิบ) ของแต่ละสาขาช่าง แต่จะต้องมีช่างจำนวนอย่างน้อย ๑ (หนึ่ง) คน ในแต่ละสาขาช่างดังต่อไปนี้

#### ช่างโยธาหรือช่างก่อสร้าง

ผู้รับจ้างจะต้องจัดทำบัญชีแสดงจำนวนช่างทั้งหมดโดยจำแนกตามแต่ละสาขาช่างและ ระดับช่าง พร้อมกับระบุรายชื่อช่างผู้ที่ผ่านการทดสอบมาตรฐานฝีมือช่างหรือผู้มีวุฒิบัตรดังกล่าวในวรคหนึ่งนำมาแสดงพร้อมหลักฐาน ต่างๆ ต่อคณะกรรมการตรวจรับพัสดุหรือผู้ควบคุมงาน ก่อนเริ่มลงมือทำงาน และพร้อมที่จะให้ผู้ว่าจ้างหรือเจ้าหน้าที่ของผู้ว่า จ้างตรวจสอบดูได้ตลอด เวลาการทำงานตามสัญญานี้ของผู้รับจ้าง

### ข้อ ๒๓. การปรับราคาค่าจ้าง

ผู้ว่าจ้างและผู้รับจ้าง ตกลงกันให้ใช้สัญญาปรับราคาได้ สำหรับงานก่อสร้างตามสัญญานี้โดย การนำสูตร Escalation Factor (K) มาใช้คำนวณราคาก่อสร้างที่เปลี่ยนแปลงไป โดยวิธีการต่อไปนี้ ตามเงื่อนไข หลักเกณฑ์ สูตร และวิธีคำนวณที่ใช้กับสัญญาแบบปรับราคาได้ตามที่คณะกรรมการตรวจรับงานที่ ๒๒ สิงหาคม ๒๕๓๒ เรื่องการพิจารณาช่วยเหลือผู้ ประกอบอาชีพงานก่อสร้าง ตามหนังสือสำนักนายกรัฐมนตรีที่ ๙๙๙/๑๗๐๓/ว ๑๐๙ ลงวันที่ ๒๔ สิงหาคม ๒๕๓๒

(ลงชื่อ)

นายพันธ์ศักดิ์ แก้วสุดารา

ผู้อำนวยการ  

(ลงชื่อ)

นายพิศุจน์ พรหมปัญญา

ผู้รับจ้าง

สูตรการปรับราคา (สูตรค่า K) จะต้องคงที่ที่ระดับที่กำหนดไว้ในวันแล้วเสร็จตามที่กำหนดไว้ในสัญญา หรือภายในระยะเวลาที่ ผู้รับจ้าง ได้ขยายอрокไป โดยจะใช้สูตรของทางราชการที่ได้ระบุตามภาคผนวก ๖

สัญญานี้ทำขึ้นเป็นสองฉบับ มีข้อความถูกต้องตรงกัน คู่สัญญาได้อ่านและเข้าใจข้อความ โหวต เนื่องจากบ้านแม่บ้านฯ ตลอดแล้ว จึงได้ลงลายมือชื่อ พร้อมทั้งประทับตรา (ถ้ามี) ไว้เป็นสำคัญต่อหน้าพยาน และคู่สัญญาต่างยังได้อ่านและยอมรับต่อหน้าพยานที่นี่ด้วย

(ลงชื่อ).....

นายพันธ์ศักดิ์ แก้วสุนทร



(ลงชื่อ).....ผู้รับจ้าง

(นายพิศุจน์ พรหมปัญญา)

(ลงชื่อ).....

(นายวิโรจน์ อิ่มใจ) พยาน

(ลงชื่อ).....

(นางสาวระวีวรรณ อิ่มใจ)

เลขที่โครงการ ๖๒๐๖๗๐๘๐๐๒๒

เลขคุณสัญญา ๖๒๐๖๒๒๐๐๔๐๓๙

CNTR-0A07/62

๙๙



## ใบเสร็จรับเงิน

เลขที่ RCPT-00390/62

วันที่ 7 มิถุนายน 2562

## เทศบาลตำบลบ้านแปะ

ได้รับเงินจาก นายพิคุณ พรมปัญญา

ลำดับ	รายการ	รหัสบัญชี	จำนวนเงิน (บาท)	หมายเหตุ
1	หลักประกันสัญญา โครงการค่าบำรุงรักษาและปรับปรุงที่ดิน และสิ่งก่อสร้าง เป็นเงินสด ระยะเวลาค้ำประกัน 2 ปี	21040008	5,700.00	สัญญาเลขที่ 38/2562 (CNTR-0403/62)
		รวมเงิน	5,700.00	

ตัวอักษร (ห้ามเน้นจัดร้อยบทถ่าน )

ไว้เป็นการถูกต้องแล้ว

ลงชื่อ

นางสาวนรีรัตน์ อึ้มใจ ผู้รับเงิน

( นางสาวนรีรัตน์ อึ้มใจ )  
นักวิชาการพัสดุชำนาญการ



## ภาคผนวก

เอกสารแนบท้ายสัญญาจ้าง เลขที่ ๓๘/๒๕๖๗

งานปรับปรุงซ่อมแซมอาคารศูนย์พัฒนาเด็กเล็ก  
บ้านสบแจ่มฝั่งซ้าย หมู่ที่ ๑๑  
ตำบลบ้านแปะ อำเภอจอมทอง จังหวัดเชียงใหม่

๒.๑	ผนวก ๑ แบบรูป/รายการละเอียด	จำนวน ๗ (เจ็ด) หน้า
๒.๒	ผนวก ๒ ใบเสนอราคา	จำนวน ๑ (หนึ่ง) หน้า
๒.๓	ผนวก ๓ ใบแจ้งปริมาณงานและราคา	จำนวน ๖ (หก) หน้า
๒.๔	ผนวก ๔ เอกสารของผู้รับจ้าง	จำนวน ๑ (หนึ่ง) หน้า
๒.๕	ผนวก ๕ รายละเอียดการติดตั้งแผ่นป้ายประชาสัมพันธ์โครงการ จำนวน ๓ (สาม) หน้า	
๒.๖	ผนวก ๖ สูตรการปรับราคาค่างานก่อสร้าง	จำนวน ๑ (หนึ่ง) หน้า

เทศบาลตำบลบ้านแปะ

อำเภอจอมทอง จังหวัดเชียงใหม่

# ภาคผนวก ๑














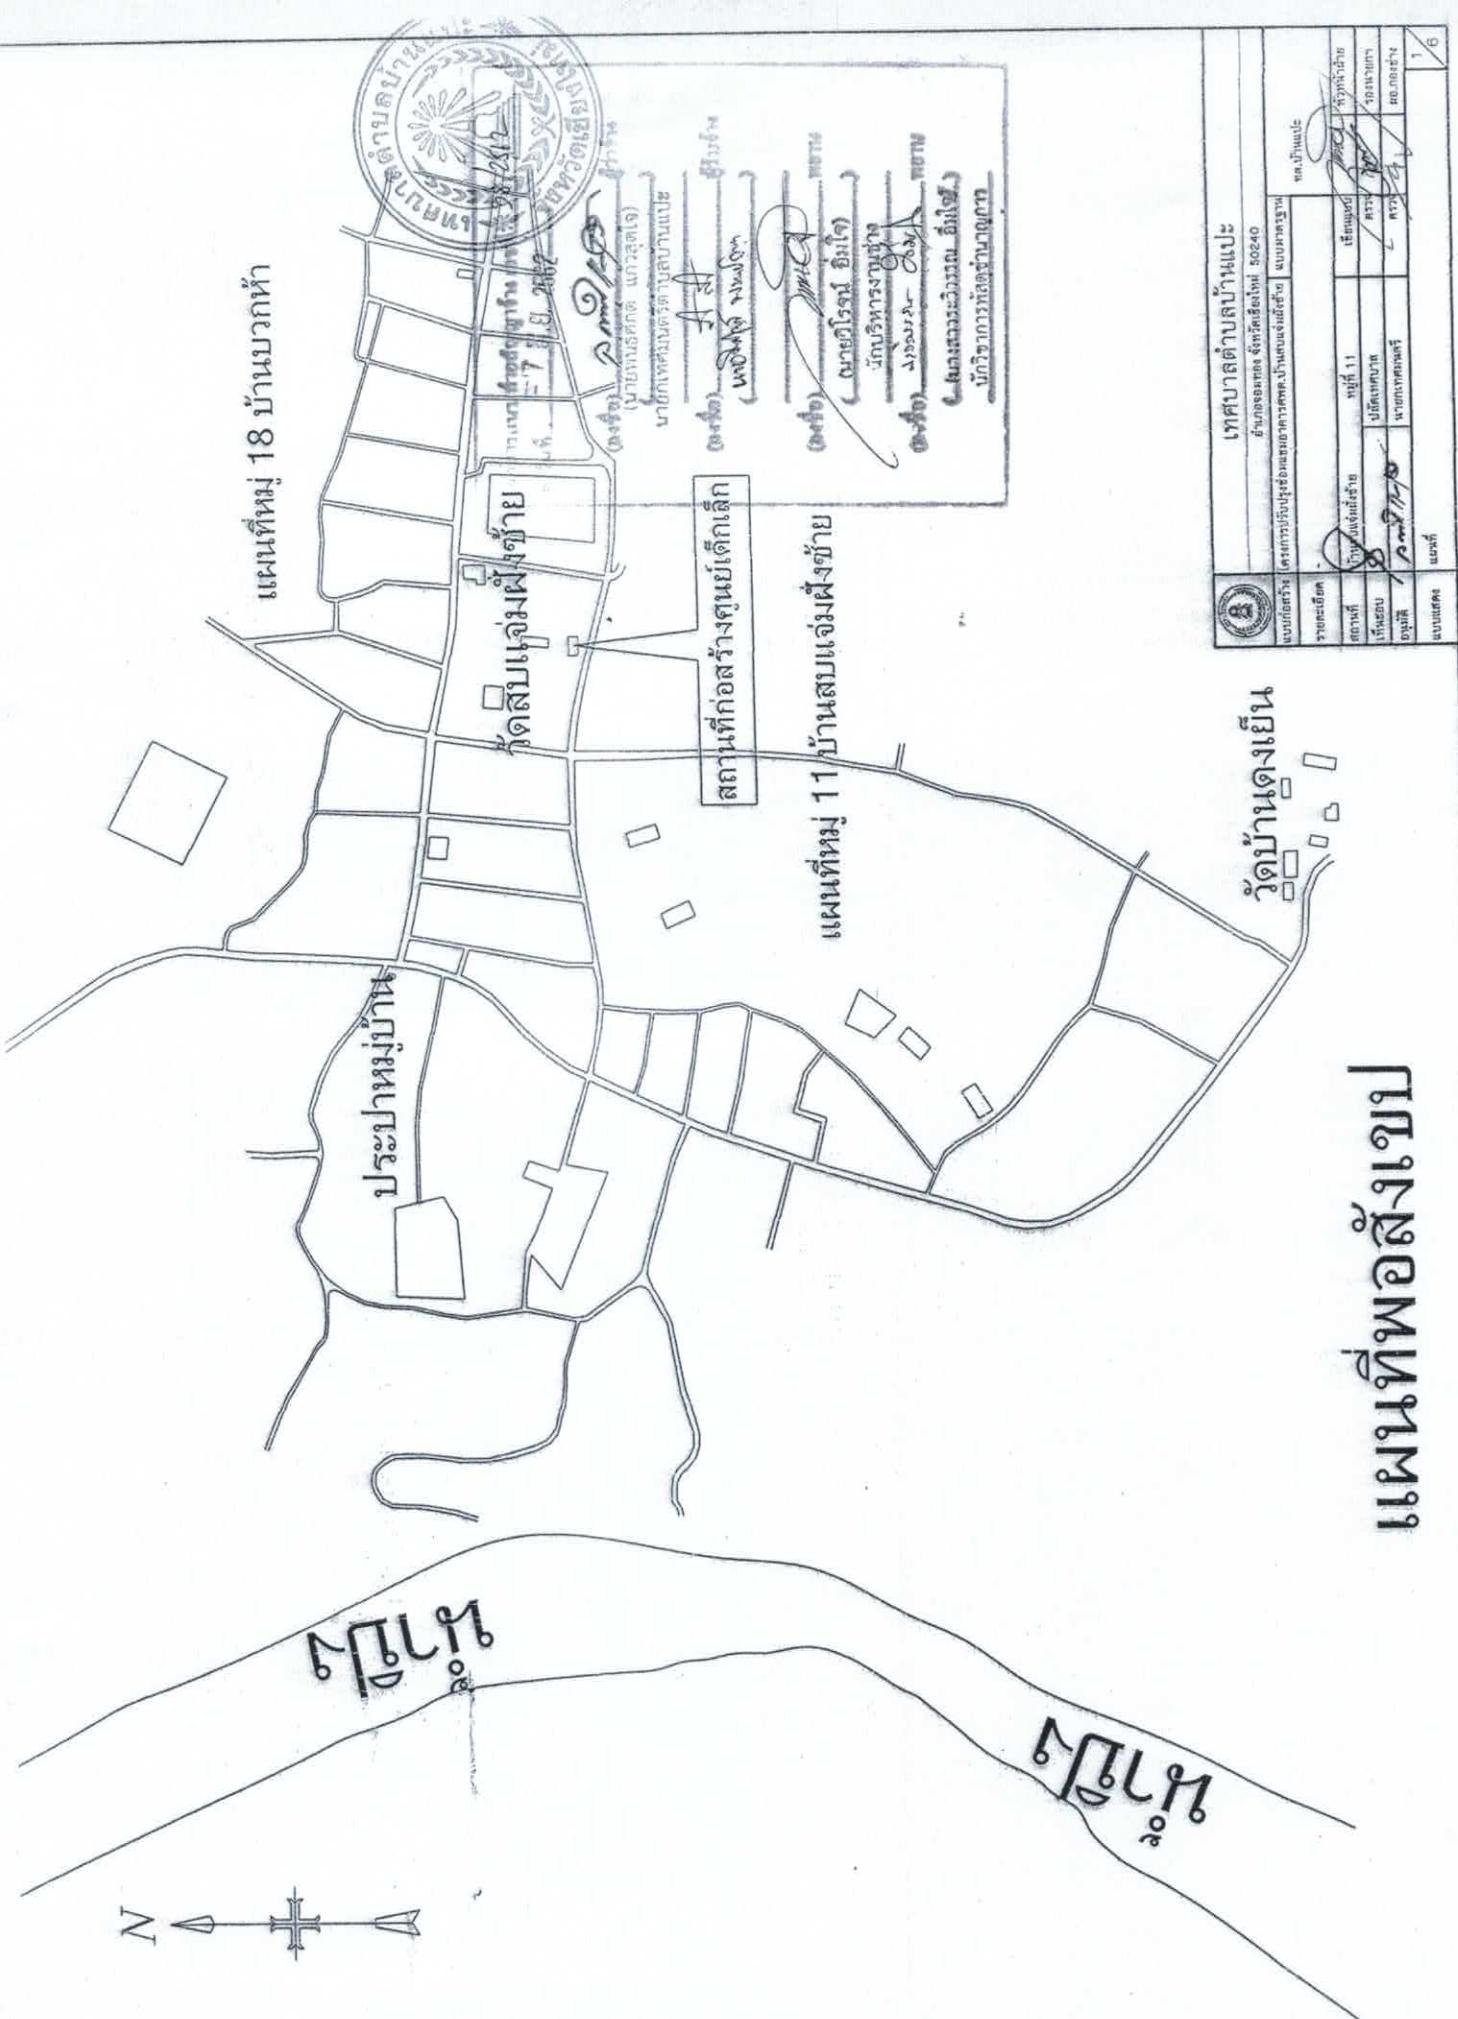




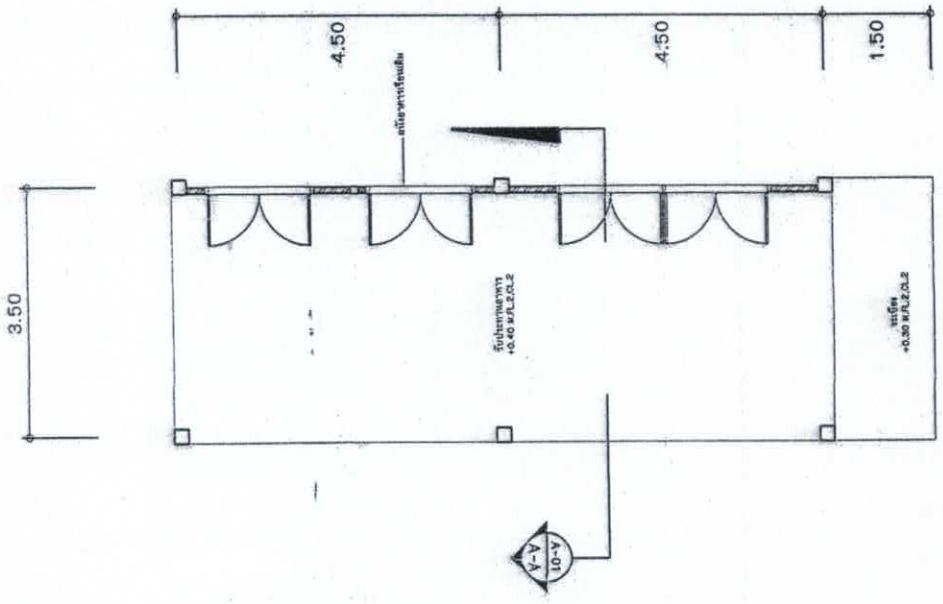

### รายการประกอบแบบ รากฐานเดียดทางสถาปัตยกรรม

#### (1) รายการพื้น

- FL. 1 พื้น ค.ส.ล. ผิวห้องน้ำ
- FL. 2 พื้น ค.ส.ล. ผิวห้องน้ำ
- FL. 3 พื้น ค.ส.ล. ผิวพื้นกระเบื้องเซรามิก 12" x 12"











แสดงรูปด้าน


แปลนปรับปรุงทุนเพิ่มเติมเดิมเล็ก  
มาตรฐาน 1 : 75




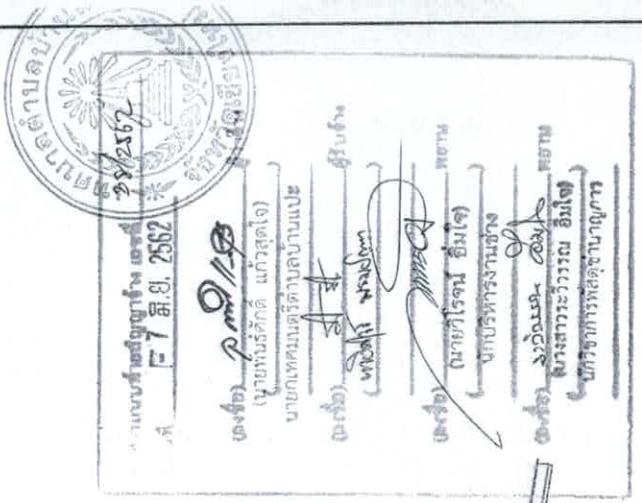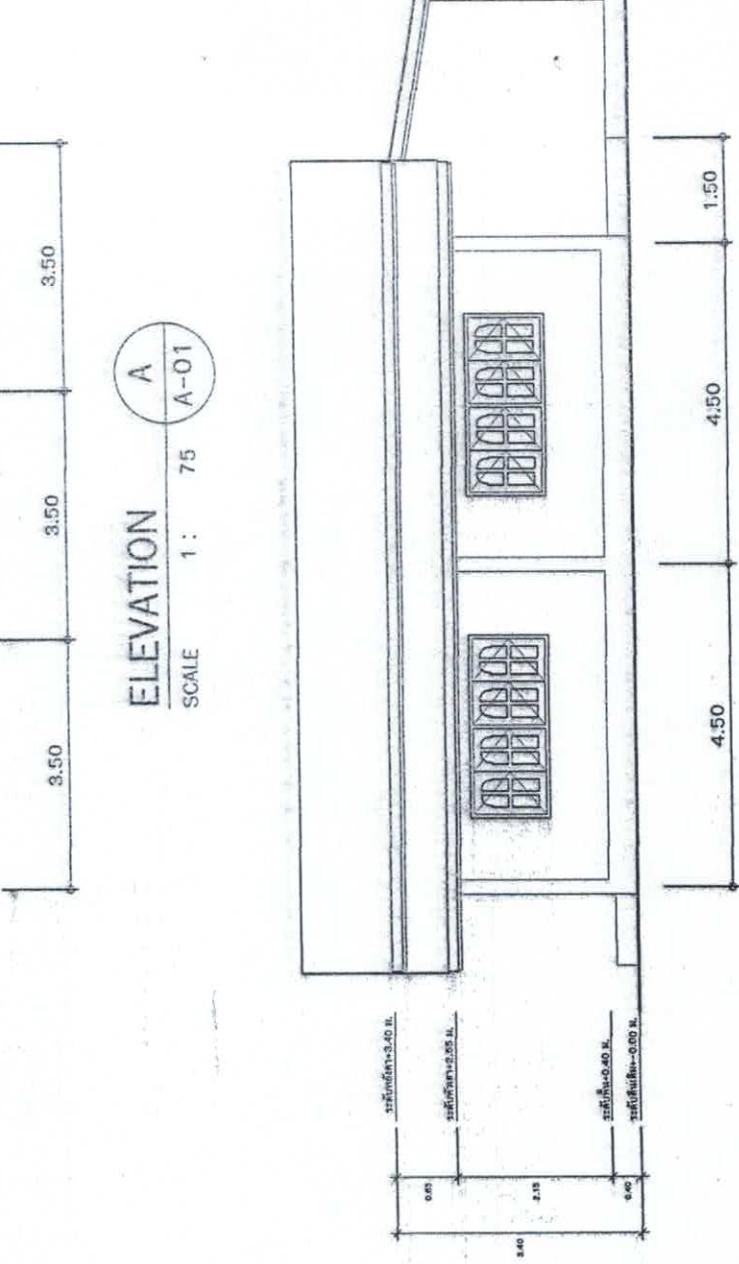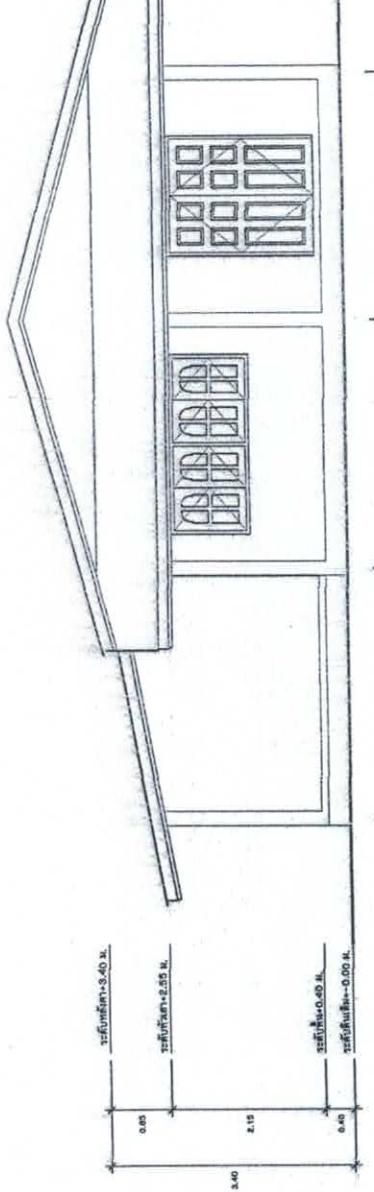



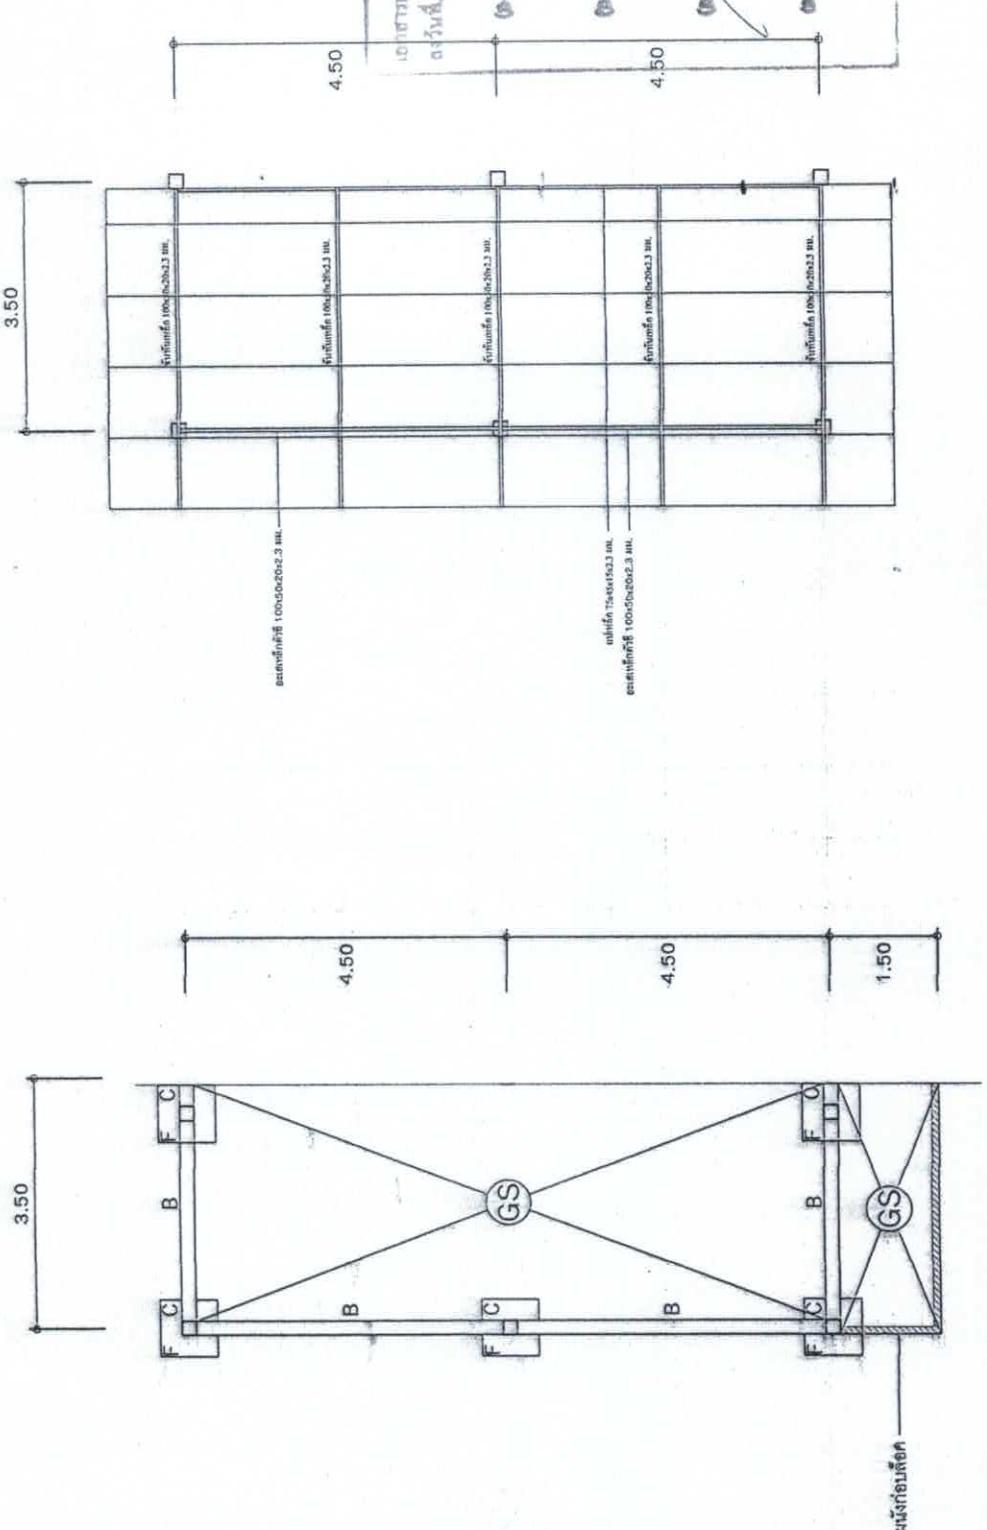

แบบที่ ๓๖๘๑  
มาตราส่วน 1 : 75

แบบที่ ๓๖๘๑  
สร้างราก, ต่อม่อ, เสา, คาน, พื้น  
มาตราส่วน 1 : 75



แบบที่ ๓๖๑  
มาตราส่วน 1 : 75

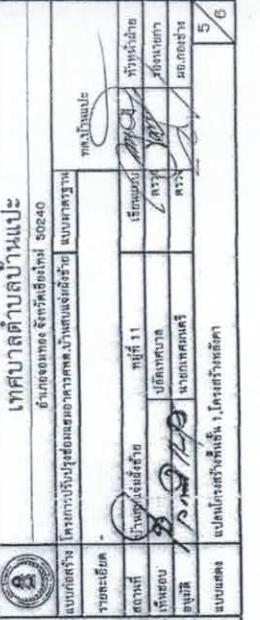




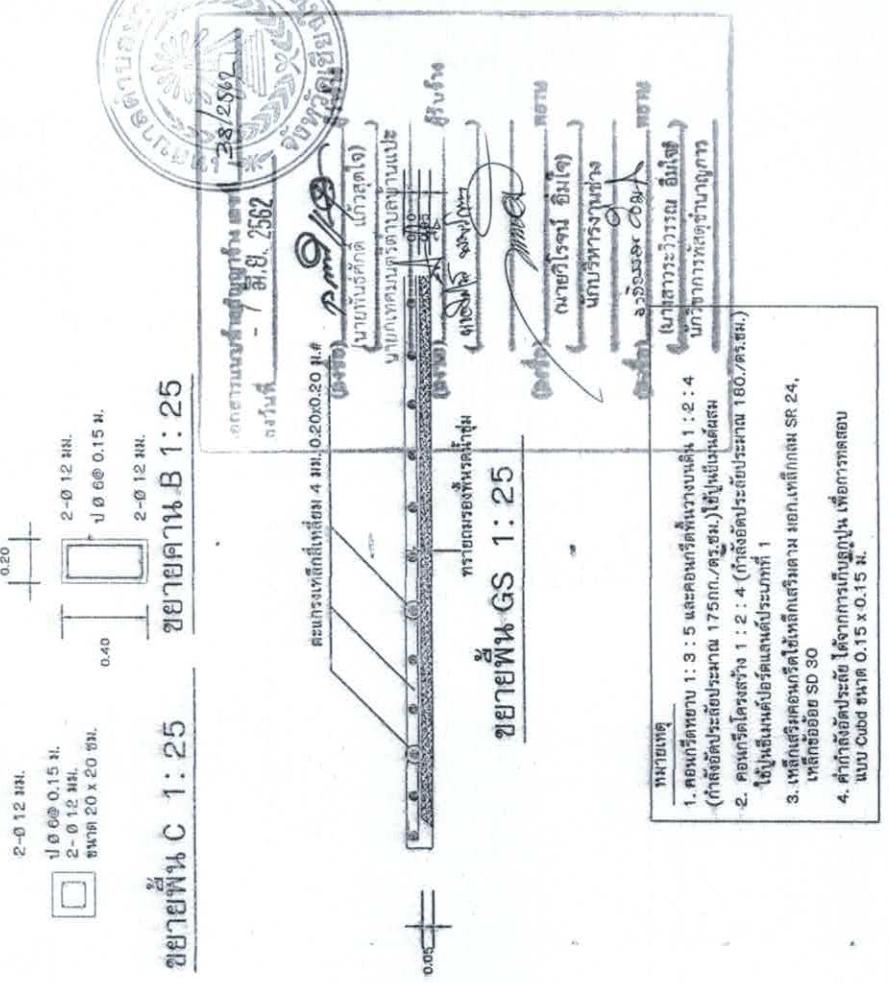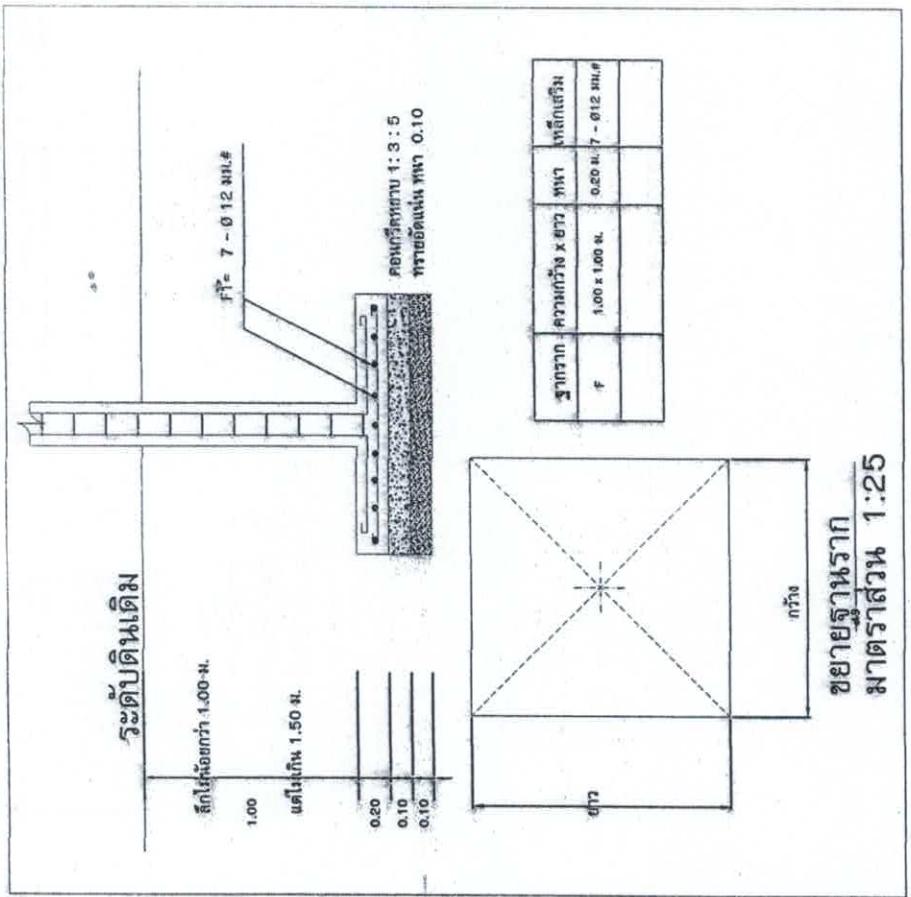


## ภาคผนวก ๒

## ใบเสนอราคา

เรียน นายกเทศมนตรีตำบลบ้านแพะ


2. ขอเสนอที่จะทำงาน ตามความต้องการของเทศบาลต้องการให้ดำเนินการ

ติดตั้งไฟฟ้าส่องไฟฟ้างาน



ตามราคัดที่ระบุไว้ในบัญชีรายการก่อสร้างหรือในแจ้งปริมาณงานที่ระบุราคานั้นท้ายใบเสนอราคานี้  
(ถ้ามี) เป็นเงินทั้งสิ้น ๑๔,๐๐๐.- บาท (หนึ่งหมื่นสี่พันบาทถ้วน) หักภาษี ๐% หักอากร ๐%

ซึ่งได้รวมภาษีมูลค่าเพิ่ม จำนวน ๑๔๐๐.- บาท ตลอดจนภาษีอากรอื่น ๆ และค่าใช้จ่าย

ทั้งปวงไว้ด้วยแล้ว

3. กำหนดเวลาส่งมอบ ข้าพเจ้ารับรองที่จะเริ่มทำงานตามข้อตกลงทันที และจะส่งมอบ

งาน โดยครบถ้วนถูกต้องภายใน ๖๐ วัน นับถ้วนจากวันลงนามตกลงจ้าง

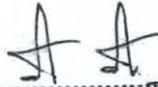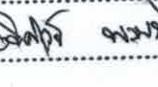(ลงชื่อ)   ผู้เสนอราคา

(นายพิจิตร พานิชกุล)

ตำแหน่ง

ประทับตรา(ถ้ามี)

เอกสารแนบท้ายที่ผู้รับเหมา  
ลงวันที่ ๕ ต.ค. ๒๕๖๒



(นายพันธ์ศักดิ์ แก้วสุดใจ)  
นายกเทศมนตรีตำบลบ้านแพะ

๘๗๙๒๖ บ้านแพะ

นายไรวนัน อัมใจ

นักบริหารงานทั่วไป

๙๖๗๘๗ บ้านแพะ

ผู้อำนวยการวิหารณ อัมใจ  
นักวิชาการพัสดุชำนาญการ

## ภาคผนวก ๓

สรุปประมาณโครงการปรับปรุงซ่อมแซมอาคารศูนย์พัฒนาเด็กเล็กบ้านสบแจ่มผึ้งชัย(แบบท้ายใบเสนอราคา)

ร้านค้า/ห้างหุ้นส่วนจำกัด/บริษัท..... ๙๐๕๗๗๗๘๘ หมายเหตุ

ส่วนราชการ กองช่าง เทศบาลตำบลบ้านแพะ อำเภอจอมทอง ชลบุรี 50240

ประเภทงาน อาคาร

สถานที่ก่อสร้าง บ.สบแจ่มผึ้งชัย ม. 11 ต.บ้านแพะ อ.จอมทอง จ.เชียงใหม่

หน่วยงานออกแบบและรายการ

แบบท.ต.บ้านแพะ ที่ -

รายการเลขที่ -

ฝ่ายประมาณราคา

ราคาน้ำมันโซล่า 28.00-28.99 บาท/ลิตร

ประมาณการโดย

เมื่อวันที่

ที่	รายการ	ค่าก่อสร้าง (บาท)	หมายเหตุ
1.	สรุปประมาณโครงการปรับปรุงซ่อมแซมอาคารศูนย์พัฒนาเด็กเล็กบ้านสบแจ่มผึ้งชัย	114,000	
2			
3			
4			
5			
6			
7			
8			
9			
รวมค่าก่อสร้างทั้งสิ้น		114,000	บาท
ปรับราคาให้เหมาะสม (ตามงบประมาณ)		114,000	บาท
ตัวอักษร		หนึ่งแสนสี่ร้อยบาทถ้วน	บาท

(นายพานิช ก้าวสุดใจ)  
นางสาวอรุณรัตน์ ต่ำกลบ้านแพะ  
(ผู้เสนอราคา)  
(นายวิโรจน์ ชิมโภ)  
นายวิโรจน์ ชิมโภ (นายวิโรจน์ ชิมโภ)  
นักบริหารงานทั่วไป  
นางสาวมนดา ดีวี (นางสาวมนดา ดีวี)  
(นางสาววรรณวิราราม อัมมา)  
นักวิชาการพัฒนาชุมชน

ร้าน/ห้าง/ก.น. ....

หมายเหตุ

- ข้อง "ค่าวัสดุและค่าแรงงาน" ให้ใส่ "รวมราคาก่อสร้าง" ของแบบ ป.ร.๔
- ค่าดำเนินการ,ภาษี และกำไร ที่แนะนำ คือ 30.74 % ของค่าวัสดุและค่าแรงงาน

## ประมาณโครงการปรับปรุงช่องแซมอาคารศูนย์พัฒนาเด็กเล็กบ้านสบแจ่มฝั่งซ้าย (แนบท้ายใบเสนอราคา)

ร้านค้า/ห้างหุ้นส่วนจำกัด/บริษัท..... เกษท์ฟาร์ พมปีต

ประเภท อาคาร

สถานที่ก่อสร้าง บ.สบแจ่มฝั่งซ้าย

ม.11

ต.บ้านแพะ อ.จอมทอง จ.เชียงใหม่

หน่วยงานออกแบบและรายการ

แบบเลขที่

รายการเลขที่

ฝ่ายประมาณราคา

ราคาน้ำมันใช้ล่า

ประมาณการโดย

เมื่อวันที่

ที่	รายการ	ค่าวัสดุและค่าแรงงาน รวมเป็นเงิน (บาท)	ค่าดำเนินการ, ภาษีและกำไร (%)	ค่าก่อสร้างทั้งหมด รวมเป็นเงิน (บาท)	หมายเหตุ
1.	ประมาณงานอาคาร	92,162.53	21,897.47	114,000	
2.	ประมาณงานทาง			98,056.2	
3.	ประมาณงานชลประทาน	-		E 7 ถ.ย. 2562	
4.	ประมาณงานสะพานและท่อเหล็ก	-		0.00	
<b>ผ่อนโอน</b>					
	เงินล่วงหน้าจ่าย	0.00 %		(นายพันธ์ศักดิ์ แก้วสุดใจ)	
	เงินประกันผลงานหัก	0.00 %		นายเกศมนตรีด้านบ้านแพะ	
	ดอกเบี้ยเงินกู้	6.00 %		0.00% หัก 10%	
	ภาษีมูลค่าเพิ่ม	7.00 %		หัก 10% หัก 10%	
<b>สรุป</b>	<b>รวมค่าก่อสร้างเป็นเงินทั้งสิ้น</b>			<b>นายกราน อินใจ 114,000 บาท</b>	
	<b>ปรับราคาให้เหมาะสม</b>			<b>นักบริหารฯ 114,000 บาท</b>	

ผู้เสนอราคา

ร้าน/หจก./บ.

## หมายเหตุ

- ของ "ค่าวัสดุและค่าแรงงาน" ให้ใส่ "รวมราคาค่าก่อสร้าง" ของแบบ ปร.4
- ค่าดำเนินการ,ภาษี และกำไร ที่แนะนำ คือ 30.74 % ของค่าวัสดุและค่าแรงงาน








นายกีรตน์ ชั่มใจ ภารก  
ผู้บริหารงานบัญชี

วันที่ 29/07/2562

นายกีรตน์ ชั่มใจ  
ผู้บริหารงานบัญชี

## รายรับ

จำนวน หน่วย

ค่ารับสุทธิ รวมค่ารับสุทธิ รวมค่าธรรมเนียม

รวมยอดยกมา

ที่

รายการ

จำนวน

หน่วย

ต่อหน่วย

จำนวนเงิน

ต่อหน่วย

จำนวนเงิน

ค่าเบร์งาน

จำนวนเงิน

หมายเหตุ

รวมค่าธรรมเนียม

หมายเหตุ

- ปริมาณวัสดุ/หน่วย ที่ให้เป็นปริมาณแหน่งน้ำ

- ราคารวัสดุ/หน่วย ต้องหักภาษีมูลค่าเพิ่ม 7 % ออก

- ค่านายรงาน/หน่วย ที่แนบท้าย คือ 30-37 % ของราคารวัสดุ/หน่วย

## รวมค่าวัสดุและค่าใช้จ่ายทั้งสิ้น

รวม 8 รายการ 92,162.75 บาท

บาท



ผู้เสนอราคากล่อง

นายพันธ์ศักดิ์ ยังสุกุล (ลาย)  
นายกานเทพ พันธ์ศักดิ์ ยังสุกุล (ลาย)


ลำดับ	รายการ	จำนวน	หน่วย	ค่าเดือน		ค่าแรงงาน		รวมค่าวัสดุ	และค่านเชางาน	หมายเหตุ
				ต่อหัวway	จำนวนเงิน	ต่อหัวway	จำนวนเงิน			
6.	งานหลังคา		ร่องรอยดอยกาม					58,650.96		
6.1.	โครงหลังคา			53.58		-	-			
6.1.1	เหล็กตัว Z 100x50x20x2.3			168.49	ก.ก.	25.40	4247.64	10	1684.90	5964.54
6.1.2	เหล็กตัว Z 75x45x15x2.3			222.30	ก.ก.	29.57	6297.16	10	2229.70	2458.16
6.2.	วัสดุหลังคา			53.58	ตร.ม.	-	45	2411.10	2411.10	
6.2.1.	กระเบื้องรอง屋 ขนาด 50 x 120 x 0.5 ซม			125.00	แผ่น	48.60	6045.-	-	6045.-	
6.2.2.	กระเบื้อง屋 ขนาด 23 x 50 x 0.5 ซม.			0.00	แผ่น	-	-	-	-	
6.2.3.	เส้นชาย+ปันเลน ไส้ผงคราฟ屋 ขนาด 6" x 4.0M.			20.80	ม.	29	448.40	47	996,-	1414.40
6.2.4.	ปีทน กะรังคราฟ屋 ขนาด 6" x 4.0M.			20.80	ม.	29	478.40	47	996,-	1414.40
6.2.5.	ทราย			8.32	ก.ก.	32.00	240.40	-	240.40	
<b>รวม 6</b>				<b>16814.-</b>			<b>8191.-</b>	<b>25008.70</b>		
<b>รวม 7</b>				<b>2964.27</b>			<b>1252.19</b>	<b>9616.79</b>		
รวมยอดยกไป							<b>มาตราการตรวจสอบทุกหน้า</b>	<b>84,249.99</b>		

รายการ	จำนวน	หน่วย	ค่าเสื่อม		ค่านองงาน		รวมค่าวัสดุ	และค่านองงาน	หมายเหตุ
			ต่อหน่วย	จำนวนเงิน	ต่อหน่วย	จำนวนเงิน			
รวมยอดยกมา									
4. บานแนบหล่อ			32.27	ตร.ม.	-	199	4291.91	4291.91	
4.1 ไวนิล 1" x 8" x 4.0 ม. x 159 เมตร (คิด 80% ของพื้นที่ตีเส้น)			12.908	ตร.ม.	129.60	8049.49	-	8049.49	
4.2 ไวนิลคร่า 1 1/2" x 3" x 4.0 ม. x 76 หลา (คิด 80% ของพื้นที่ตีเส้น)			10.326	ตร.ม.	614.10	6413.26	-	6413.26	
4.3 หอย			8.0	ก.ก.	92.50	260.	-	260	
			<b>รวม 4</b>			<b>14,652.69</b>		<b>18,944.60</b>	บาท
จำนวนสิ่งริมコンกรีต									
5.1 เหล็กรีน้ำดม ⌀ 6 ม.m.			0.0305	ตัน	20.400	622.20	4100	125,05	447.29
5.2 เหล็กรีน้ำดม ⌀ 9 ม.m.			0.0000	ตัน	-	-	-	-	
5.3 เหล็กเตี้ยหกม ⌀ 12 ม.m.			0.1856	ตัน	21.210	3946.98	39100	612.48	45249.06
5.4 ตะแกรงเหล็กสีเหลี่ยม 4 ม.m. 0.20x0.20 ม. #			36.75	ตร.ม.	26.20	981.25	6	189.75	1165.-
5.5 ถุงผูกเหล็ก เบอร์ 18			6.00	ก.ก.	30	180	-	-	180
			<b>รวม 5</b>			<b>5420.09</b>		<b>921.28</b>	บาท
รวมยอดยกไป									
							<b>58650.96</b>		บาท
									ผู้ดูแล

จ่ายเดือน - 7 ส.ป. 2562




นางสาววิภาณ อิ่มใจ  
ผู้ช่วยผู้อำนวยการ














## ภาคผนวก ๕

## รายละเอียดแสดงการติดตั้งแผ่นป้ายประชาสัมพันธ์โครงการ

ตามหนังสือที่ มท ๐๘๐๘.๒/ว๘๙๗ ลงวันที่ ๑๐ กุมภาพันธ์ ๒๕๖๘ ข้อ ๒.๙ ในการจ้างก่อสร้างที่มีวงเงินกิน ๑ แสนบาทให้องค์กรปกครองส่วนท้องถิ่นติดตั้งแผ่นป้ายประชาสัมพันธ์งานก่อสร้างไว้ ณ บริเวณสถานที่ก่อสร้างให้ประชาชนสามารถตรวจสอบได้ชัดเจน ทั้งในระหว่างก่อสร้างและเมื่อก่อสร้างแล้วเสร็จ โดยให้ถือปฏิบัติตามหนังสือที่ มท ๐๘๐๘.๒/ว ๒๘๐๘ ลงวันที่ ๒๐ สิงหาคม ๒๕๖๗ ข้อ ๒.๓ การติดตั้งแผ่นป้ายแสดงรายละเอียดงานก่อสร้าง ให้ผู้รับจ้างเป็นผู้รับผิดชอบในการดำเนินการจัดทำและติดตั้งแผ่นป้ายดังกล่าวภายใน ๗ วัน นับตั้งแต่วันลงนามในสัญญาจ้าง โดยมีแผ่นป้ายแสดงรายละเอียด ๒ ประเภทคือ

๑. แผ่นป้ายในระหว่างดำเนินการก่อสร้าง ต้องมีสภาพคงทนตลอดระยะเวลาการก่อสร้างและอีก ๔๕ นาที ไม่น้อยกว่า ๖ เดือน หลังจากงานแล้วเสร็จ และแสดงรายละเอียดงานก่อสร้างตามแบบที่แนบ

กรณีงานก่อสร้างได้ไม่สามารถดำเนินการให้แล้วเสร็จตามกำหนดระยะเวลาในสัญญาจ้าง ให้จัดทำและติดตั้งแผ่นป้ายแสดงเหตุของความล่าช้า ระยะเวลาที่คาดว่าจะแล้วเสร็จ หรือระยะเวลาที่ได้มีการขยายเวลาตามสัญญาจ้าง (ถ้ามี) โดยติดตั้งไว้กับคู่ป้ายแสดงรายละเอียดงานก่อสร้างตามวรรคหนึ่ง ก่อนหมดระยะเวลาในสัญญาจ้าง

กรณีป้ายตามวรรคหนึ่งชำรุด ผู้รับจ้างต้องดำเนินการแก้ไขซ่อมแซมให้อยู่ในสภาพดี เพื่อให้ประชาชนสามารถตรวจสอบได้ตลอดเวลา

สำหรับงานก่อสร้างทาง คลองหรือลำน้ำ ให้ติดตั้งแผ่นป้ายตามวรรคหนึ่งไว้ ณ จุดเริ่มต้นและจุดสิ้นสุดงานก่อสร้าง

๒. แผ่นป้ายภายหลังการก่อสร้างแล้วเสร็จ ให้ติดตั้งแผ่นป้ายที่มีลักษณะคงทนถาวร และแสดงรายละเอียดงานก่อสร้างตามแบบที่แนบ

(ลงชื่อ)



(นายพันธ์ศักดิ์ กำลังสดใจ)

(ลงชื่อ)



ผู้รับจ้าง  
(นายพิศุจน์ พรมปัญญา)

ป้ายประชาสัมพันธ์โครงการก่อสร้างของเทศบาลตำบลบ้านแพะ

(กรณีก่อนดำเนินการก่อสร้าง)

ผู้รับจ้างเป็นผู้รับผิดชอบในการดำเนินการจัดทำ และติดตั้งแผ่นป้าย

โครงการก่อสร้างของเทศบาลตำบลบ้านแพะ

โทร. 0-5303-2128-9

งานปรับปรุงซ่อมแซมอาคารศูนย์พัฒนาเด็กเล็กบ้านสบแจ่มฝั่งซ้าย ตามแบบแปลนของเทศบาลตำบลบ้านแพะ ณ ศูนย์พัฒนาเด็กเล็กบ้านสบแจ่มฝั่งซ้าย หมู่ที่ 11 ตำบลบ้านแพะ อำเภอจอมทอง จังหวัดเชียงใหม่

ผู้รับจ้าง นายพิศุจน์ พรเมปัญญา อายุเลขที่ 30 หมู่ที่ 4 ตำบลบ้านแพะ อำเภอจอมทอง จังหวัดเชียงใหม่

โทร 08-1133-5467

ระยะเวลาเริ่มต้น 8 มิถุนายน 2562 ระยะเวลาสิ้นสุด 6 สิงหาคม 2562 รวมระยะเวลา 60 วัน

วงเงินงบประมาณที่ได้ตั้งไว้ 121,000 บาท ราคาคลัง ค่าก่อสร้าง 120,500 บาท

วงเงินค่าก่อสร้างตามที่ได้ลงนามในสัญญาจ้าง 114,000 บาท

คณะกรรมการตรวจรับพัสดุ

1. นางพัชรี พุทธวงศ์ ประธานกรรมการ โทร. 06-4174-9918

2. นางจินตนา ตั้นเขียว กรรมการ

3. นายอุดมย์ ตาคำมูล กรรมการ

ผู้ควบคุมงาน

1. นายวีโรจน์ อิ่มใจ ผู้ควบคุมงาน โทร. 08-8252-4365

หมายเหตุ วัสดุที่ใช้ทำแผ่นป้ายให้ใช้แผ่นเหล็ก หรือไม้อัด ขนาดกว้างไม่น้อยกว่า 1.20 เมตร

ยาวไม่น้อยกว่า 2.40 เมตร

(ลงชื่อ)

(นายพันธ์ศักดิ์ แก้วสุตใจ)



(ลงชื่อ)

(นายพิศุจน์ พรเมปัญญา)

ผู้รับจ้าง

ป้ายประชาสัมพันธ์โครงการก่อสร้างของเทศบาลตำบลบ้านแพะ

(กรณีดำเนินการก่อสร้างแล้วเสร็จ)

ผู้รับจ้างเป็นผู้รับผิดชอบในการดำเนินการจัดทำ และติดตั้งแผ่นป้าย

โครงการก่อสร้างของเทศบาลตำบลบ้านแพะ

งานปรับปรุงซ่อมแซมอาคารศูนย์พัฒนาเด็กเล็กบ้านสบแจ่มฝั่งซ้าย ตามแบบแปลนของเทศบาลตำบลบ้านแพะ ศูนย์พัฒนาเด็กเล็กบ้านสบแจ่มฝั่งซ้าย หมู่ที่ 11 ตำบลบ้านแพะ อำเภอจอมทอง จังหวัดเชียงใหม่ วงเงินงบประมาณ 114,000 บาท

วันเริ่มสัญญา เริ่มต้น 8 มิถุนายน 2562 ระยะเวลาสิ้นสุด 6 สิงหาคม 2562

ผู้รับจ้าง นายพิศุจน์ พรเมษฐ์

ผู้ควบคุมงาน นายวีโรจน์ อิ่มใจ คณะกรรมการตรวจรับพัสดุ 1.นางพัชรี พุทธวงศ์ ประธานกรรมการ  
2.นางจินตนา ตั้นเขียว กรรมการ  
3.นายอดุลย์ ตากคำมูล กรรมการ

- หมายเหตุ 1. เสา พื้นป้ายทาสีเขียวทั้ง 2 ด้าน ใช้สีน้ำมันก่อนทาสีจริง ให้ทาสีกันสนิมก่อน ๒ ครั้ง  
2. ตัวหนังสือสีขาว  
3. ขนาดตัวหนังสือกำหนดตามความเหมาะสมข้อความตามแบบที่กำหนดข้างบน  
4. แผ่นเหล็ก ขนาดกว้าง 1.20 เมตร ยาว 2.40 เมตร  
5. จุดก่อสร้างป้ายกำหนดตามสถานที่เหมาะสมให้สามารถมองเห็นได้ชัด

(ลงชื่อ)

(นายพันธ์ศักดิ์ แก้วสุธรรม)



(ลงชื่อ)

(นายพิศุจน์ พรเมษฐ์)

ผู้รับจ้าง

# ภาคผนวก ๖

### สูตรการปรับราคาค่างานก่อสร้าง

สูตรที่ใช้กับสัญญาแบบปรับราคาได้ในการพิจารณาเพิ่มหรือลดราคากำไรจ้างเหมา ก่อสร้าง  
ให้คำนวณตามสูตรดังนี้

$$P = (P_0) \times (K)$$

กำหนดให้  $P$  = ราคากำไรจ้างต่อหน่วยหรือราคากำไรเป็นวงเดือนที่จะต้องจ่ายให้ผู้รับจ้าง

$P_0$  = ราคากำไรจ้างต่อหน่วยที่ผู้รับจ้างเสนอราคайдี หรือราคากำไรเป็นวงเดือนซึ่งระบุไว้ในสัญญาแล้วแต่กรณี

$K$  = ESCALATION FACTOR ที่หักด้วย ๕% เมื่อต้องเพิ่มค่าจ้างหรือลดลงเพิ่ม ๕% เมื่อต้องเรียกค่าจ้างคืน

$$\text{ใช้สูตร } K = 0.๙๕ + 0.๑๕ It/I_0 + 0.๑๐ Ct/C_0 + 0.๔๐ Mt/M_0 + 0.๑๐ St/S_0$$

ดัชนีราคาน้ำที่ใช้คำนวณตามสูตรที่ใช้กับสัญญาแบบปรับราคาได้ ซึ่งจัดทำขึ้นโดยกระทรวงพาณิชย์

$K$  = ESCALATION FACTOR

$It$  = ดัชนีราคางบประมาณทั่วไปของประเทศไทย ในเดือนที่ส่งงานแต่ละงวด

$I_0$  = ดัชนีราคางบประมาณทั่วไปของประเทศไทย ในเดือนที่เสนอราคاج้าง

$Ct$  = ดัชนีราคาราคาซีเมนต์ ในเดือนที่ส่งงานแต่ละงวด

$C_0$  = ดัชนีราคาราคาซีเมนต์ ในเดือนที่เสนอราคاج้าง

$Mt$  = ดัชนีราคาวัสดุก่อสร้าง (ไม่รวมเหล็กและซีเมนต์) ในเดือนที่ส่งงานแต่ละงวด

$M_0$  = ดัชนีราคาวัสดุก่อสร้าง (ไม่รวมเหล็กและซีเมนต์) ในเดือนที่เสนอราคاج้าง

$St$  = ดัชนีราคามาลัย ในเดือนที่ส่งงานแต่ละงวด

$S_0$  = ดัชนีราคามาลัย ในเดือนที่เสนอราคاج้าง

(ลงชื่อ)



(นายพันธ์ศักดิ์ แก้วสุดใจ)

(ลงชื่อ)

(นายพิศุจน์ พรอมปัญญา)

ผู้รับจ้าง